


Крепление молниеотвода к  
стойке М2(М3)

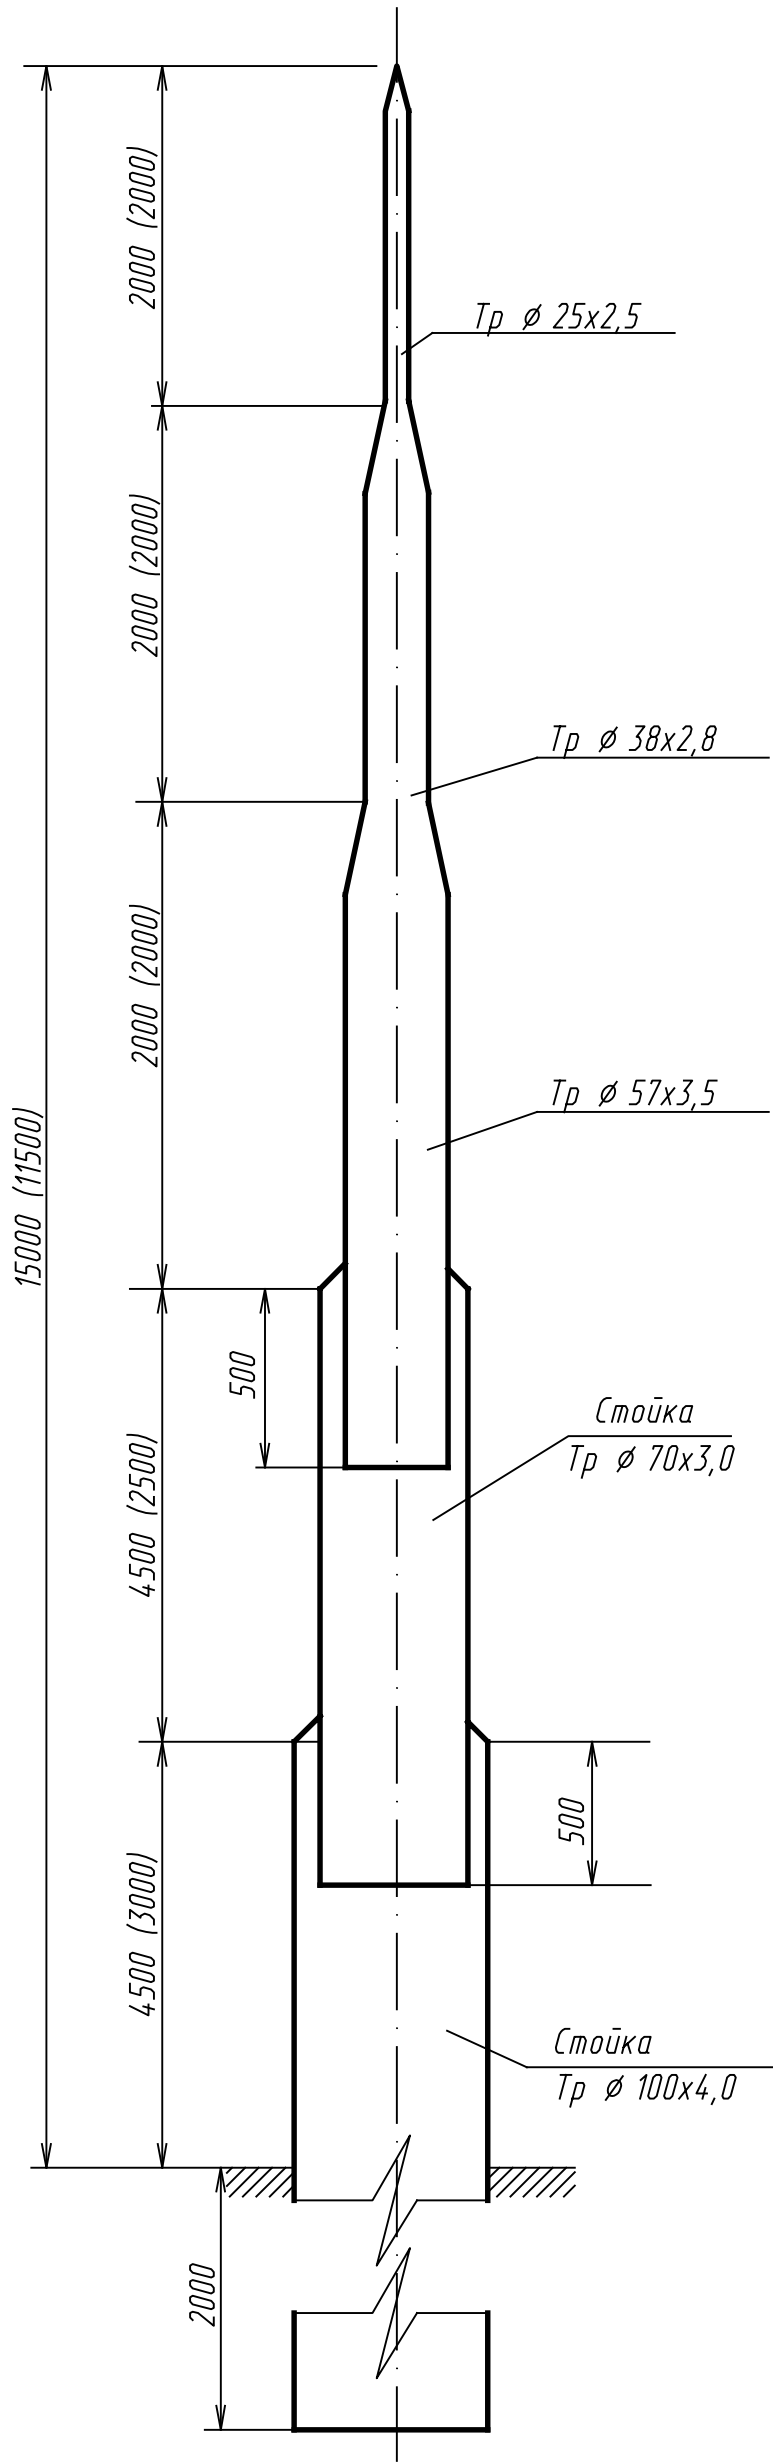

| поз.                                    | Обозначение  | Наименование           | Ед. изм. | кол. | Примечание |
|---|--------------|------------------------|----------|------|------------|
| Молниеприемные h - 6000 (М1,М2,М3-3шт.) |              |                        |          |      |            |
| 1                                       | ГОСТ 8732-78 | Труба 57х3,5 11-2,5м   | кг.      | 11,6 | 4,62       |
| 2                                       | ГОСТ 8732-78 | Труба 38х2,8 12-2,1м   | кг.      | 5,1  | 2,43       |
| 3                                       | ГОСТ 8732-78 | Труба 25х2,5 13-2,1м   | кг.      | 3,0  | 1,4        |
| Стойка молниеотвода М2                  |              |                        |          |      |            |
| 4                                       | ГОСТ 8732-78 | Труба 70х3,0 14-4,5м   | кг.      | 25,8 | 5,74       |
| 5                                       | ГОСТ 8732-78 | Труба 100х4,0 15-6,5м  | кг.      | 70,5 | 10,85      |
| Стойка молниеотвода М3                  |              |                        |          |      |            |
| 6                                       | ГОСТ 8732-78 | Труба 70х3,0 19-2,5м   | кг.      | 14,4 | 5,74       |
| 7                                       | ГОСТ 8732-78 | Труба 100х4,0 110-5,0м | кг.      | 54,3 | 10,85      |
|   |              |                        |          |      |            |

Спецификация дана для одного Молниеотвода

|          |            |          |       |         |      |  |  |      |        |  |
|----------|------------|----------|-------|---------|------|--|--|------|--------|--|
|          |            |          |       |         |      | 2104 - 00 - ЭМЗ  |  |      |        |  |
|          |            |          |       |         |      | Установка по переработке резиносодержащих отходов и пластмассы для ООО ПВП "Эковторресурс" в г. Нововошахтинск |  |      |        |  |
| Изм.     | Кол.       | Лист     | Илок  | Подпись | Дата | Молниезащита и заземление  | Стадия                                   | Лист | Листов |  |
| Гл. спец | Соложников | Васильев | 02.07 |         |      |  | Р  | 3    |        |  |
| Разраб   | Телков     | Мед      |       |         |      |  |  |      |        |  |
| Проверил | Бураков    | Мед      |       |         |      | Молниеотвод на стойке.   | ОАО ПищеАгроСтройПроект г.Ростов-на-Дону |      |        |  |
|          |            |          |       |         |      |  |  |      |        |  |
|          |            |          |       |         |      | Копировал  |  |      |        |  |